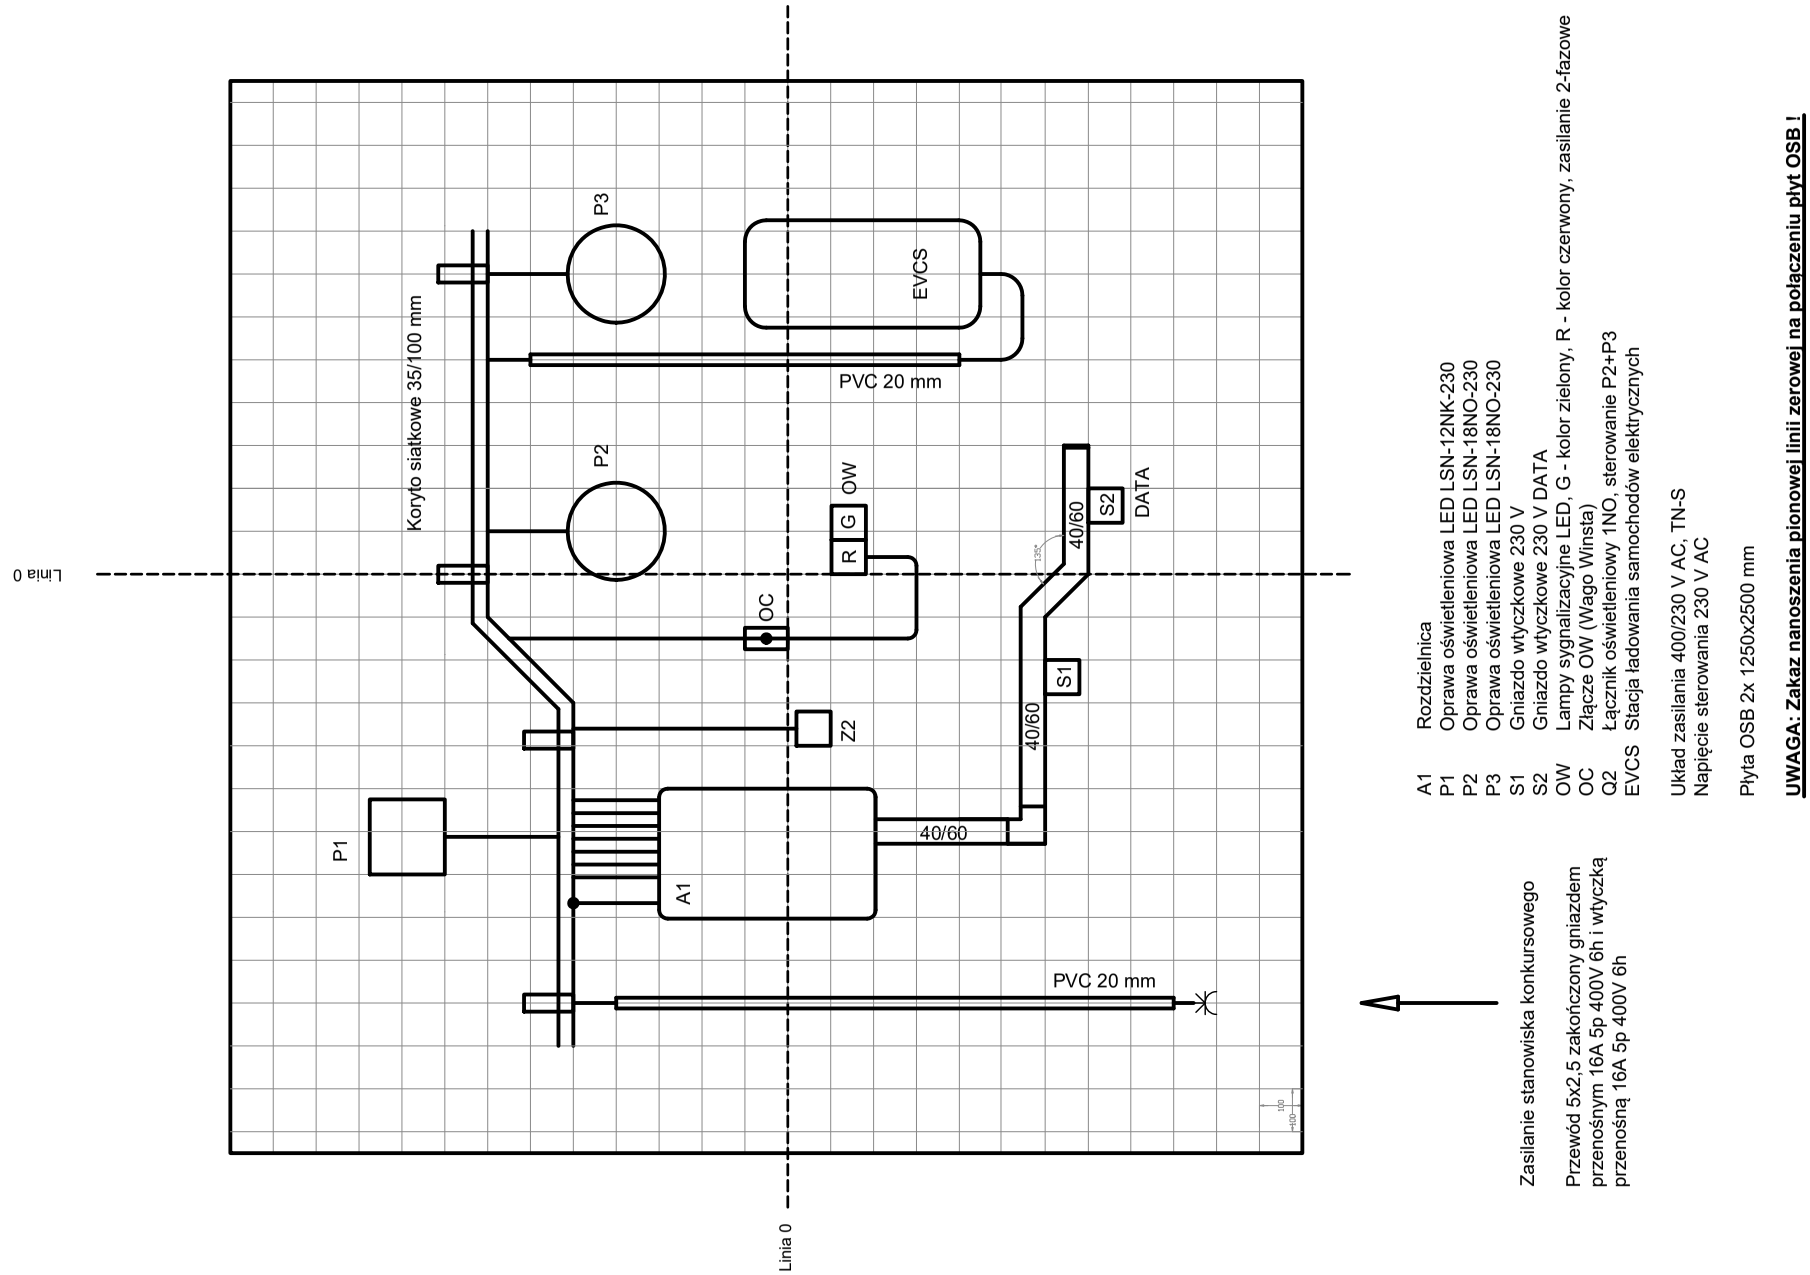

A1 Rozdzielnica
P1 Oprawa oświetleniowa LED LSN-12NK-230
P2 Oprawa oświetleniowa LED LSN-18NO-230
P3 Oprawa oświetleniowa LED LSN-18NO-230
S1 Gniazdo wtyczkowe 230 V
S2 Gniazdo wtyczkowe 230 V DATA
OW Lampy sygnalizacyjne LED, G - kolor zielony, R - kolor czerwony, zasilanie 2-fazowe
OC Złącze OW (Wago Winsta)
Q2 Łącznik oświetleniowy 1NO, sterowanie P2+P3
EVCS Stacja ładowania samochodów elektrycznych

Układ zasilania 400/230 V AC, TN-S
Napięcie sterowania 230 V AC

Płyta OSB 2x 1250x2500 mm

UWAGA: Zakaz nanoszenia pionowej linii zerowej na połączeniu płyt OSB !

Zasilanie stanowiska konkursowego

Przewód 5x2,5 zakończony gniazdem przenośnym 16A 5p 400V 6h i wtyczką przenośną 16A 5p 400V 6h

Panel Konkursowy

Uwaga: Rysunek nie w skali - Siatka 10 x 10 cm

Zadanie konkursowe

24-25.10.2025

Konkurs Złoty Bezpiecznik 2025, Białystok

Instalacje elektryczne